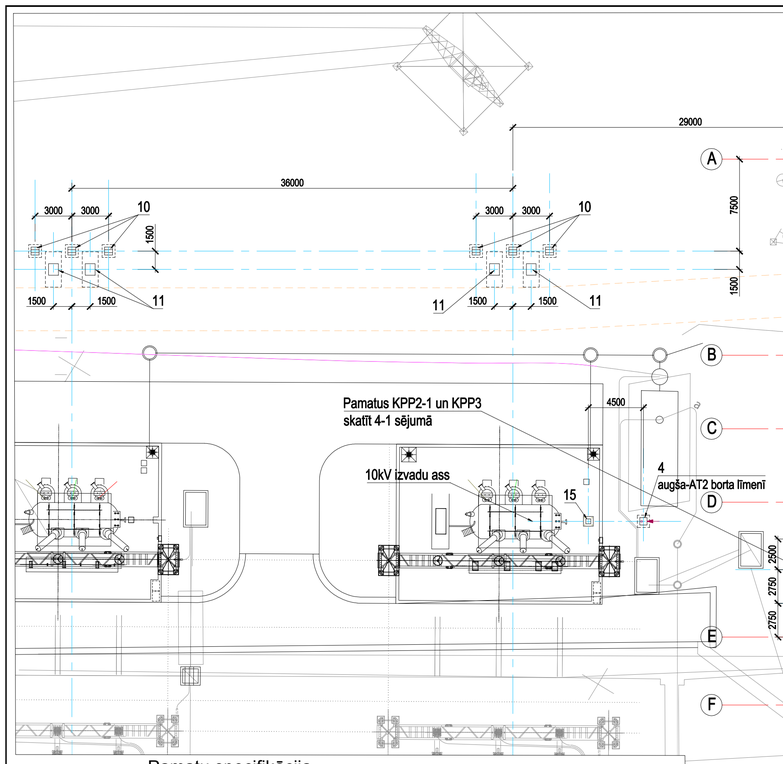

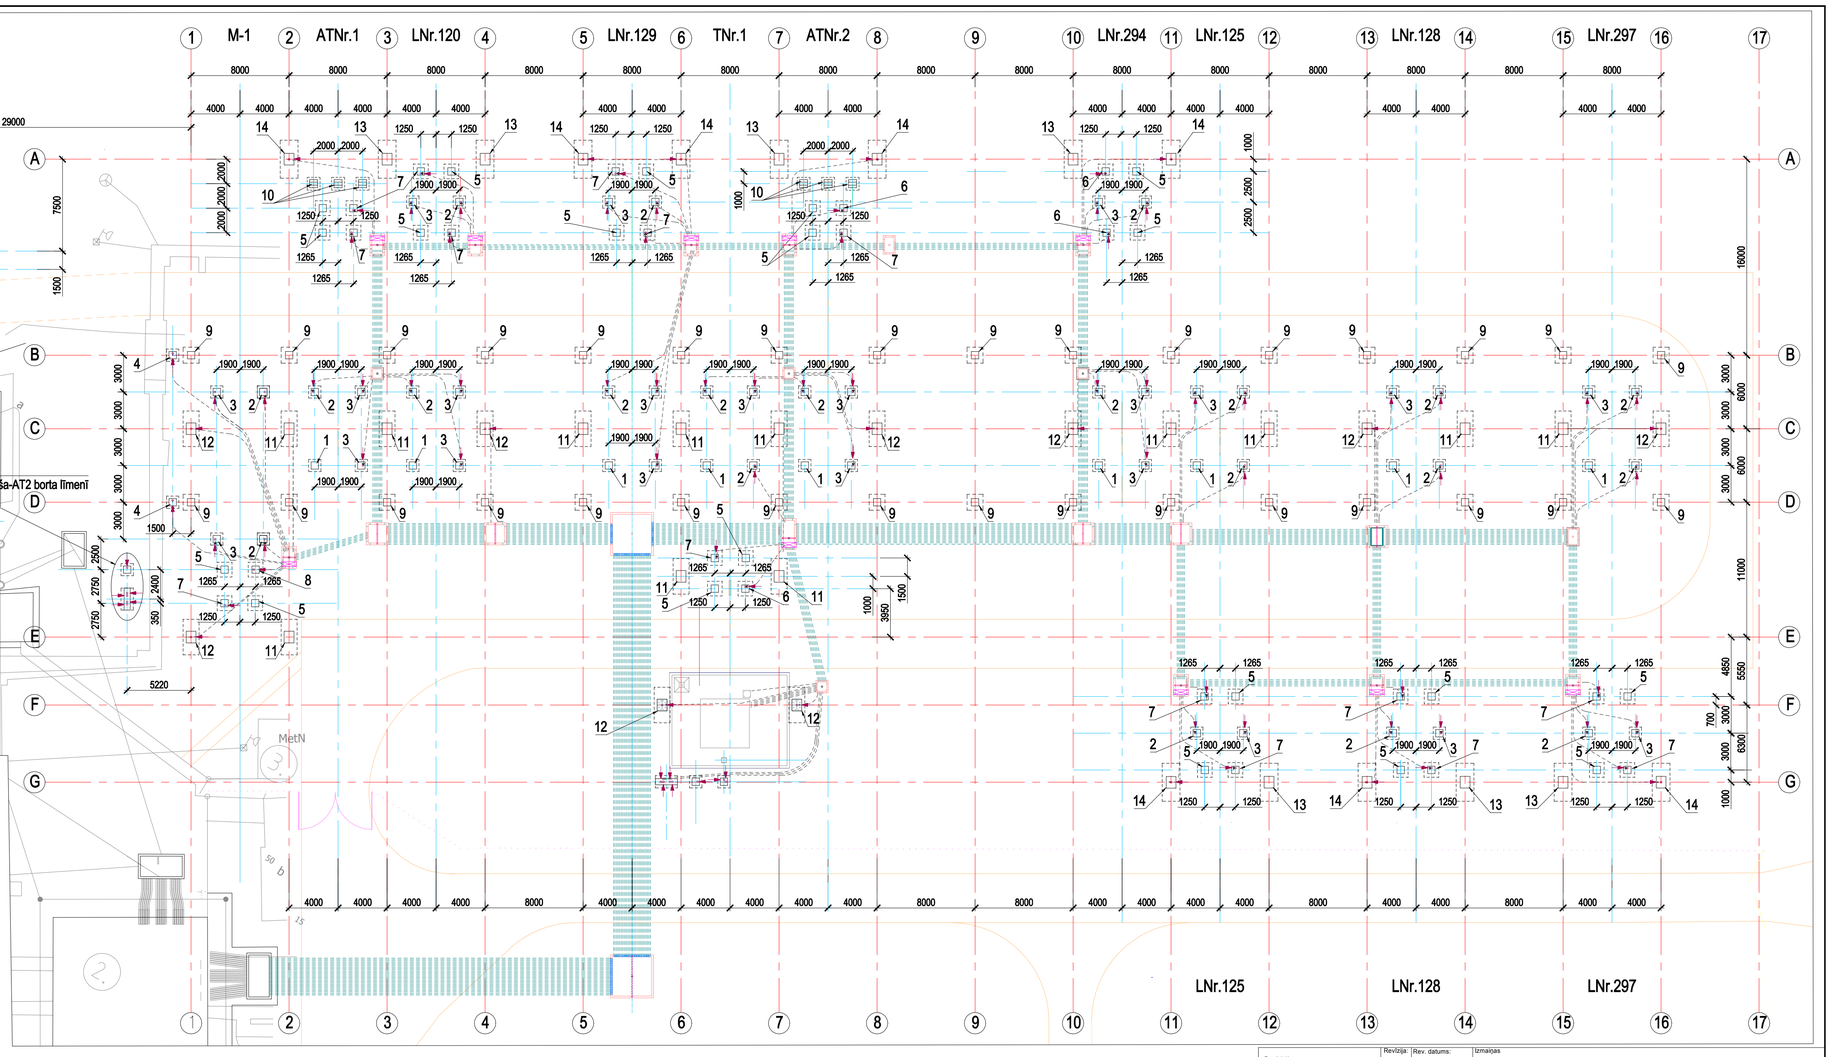

Pamatu specifikācija

Poz. Nr.	Pievienotā rasējuma apzīmējums	Nosaukums	Daudz., gab	Piezīmes bet.,m³	masa,kg	Piezīmes
1	2021.01-1-DZKD-01	Dzelzsbetona pamats KP2	9	0.66	1600	
2	2021.01-1-DZKD-02	Dzelzsbetona pamats KP2-1	21	0.66	1600	
3	2021.01-1-DZKD-03	Dzelzsbetona pamats KP2-2	22	0.66	1600	
4	2021.01-1-DZKD-04	Dzelzsbetona pamats KP2-3	3	0.66	1600	
5	2021.01-1-DZKD-05	Dzelzsbetona pamats KP3	20	0.72	1800	
6	2021.01-1-DZKD-05	Dzelzsbetona pamats KP3-1	4	0.72	1800	
7	2021.01-1-DZKD-07	Dzelzsbetona pamats KP3-2	15	0.72	1800	
8	2021.01-1-DZKD-08	Dzelzsbetona pamats KP3-3	1	0.72	1800	
9	2021.01-1-DZKD-09	Dzelzsbetona pamats KP4	32	0.78	2000	
10	2021.01-1-DZKD-10	Dzelzsbetona pamats KUP	12	0.56	1400	
11	2021.01-1-DZKD-11	Dzelzsbetona pamats KRP1	16	2.3	5600	
12	2021.01-1-DZKD-12	Dzelzsbetona pamats KRP1-1	9	2.3	5600	
13	2021.01-1-DZKD-13	Dzelzsbetona pamats KRP2	7	2.6	6500	
14	2021.01-1-DZKD-14	Dzelzsbetona pamats KRP2-1	8	2.6	6500	
15	2021.01-1-DZKD-15	Dzelzsbetona pamats KBP	1	0.17	425	

1. Augstuma atzīmes-Latvijas normālo augstumu sistēma (LAS-2000,5).
2. 110kV brīvgaisa sadales planējuma augstuma atzīmes 116.60 .
3. Pamatus novietot virs 150 mm biezas noblietētas šķembu pamatojuma kārtas.
Pamatnes sablīvējumu noteikt ar dinamiskās plātnes metodi(TP BF-StB Part B 8.3) .
Elastības modulis Evd > 45 MN/m²(MPA).
4.Visi pamati ir paredzēti saliekamie, tas nozīmē rūpnieciski izgatavoti sertificētā ražotnē, transportējami un uzstādāmi objektā ar autoceltni. Pamatu izgatavošanas norādes skatīt DZK-01 lapā.
5.Iekārtu pamatu (no poz. 1-līdz poz. 10)augšējās atzīmes ir 116.90 , 30 cm virs attiecīgā planējuma.
Portālu pamatu (poz.11 un poz. 12)augšējās atzīmes ir 116.90 ,30 cm virs attiecīgā planējuma
Līniju portālu pamatu (poz. 13 un poz. 14)augšējās atzīmes ir 116.95 ,35 cm virs attiecīgā planējuma.
6. Bultiņa norāda caurules atrašanās vietu pamatā.
.

Pasūtītājs:
AS "Augstsprieguma tīkls"
Juridiskā adrese:
Dārzciema iela 86, Rīga, LV-1073

PROKB
SIA PROKB
Biroja adrese:
Zemitāna iela 2B, Rīga, LV-1012
fakss: +371 67272827
e-pasts: prokbprokb@gmail.com

Projektētājs:
Sabiedrība ar ierobežotu atbildību "PROKB"
Juridiskā adrese:
Zemitāna iela 2B, Rīga, LV-1012
BK reģ. Nr. 8196-R

Revīzija:	Rev. datums:	Izmaiņas
-	-	-

Būvprojekta nosaukums: Apakšstacijas Nr. 20 "Krustpils" 110 kV ĀSI pārbūve un 110 kV transformatoru nomaiņa

Daļa: 110 kV BRĪVGAISA SADALE
Marka: *Dzelzsbetona konstrukcijas*

Sējums:	Arh.reģ.Nr.:	Stadija:	Formāts:	Mērogs:	Datums:
4-2	2021.1	BP	A2+	1:250	20.12.2021

Rasējuma nosaukums: Pamatu izvietojuma plāns

Būvprojekta adrese: Krustpils novads, Krāslavas pagasts, Tehniskie TM Nacionāla Nr. 5070 004 0566

Pasūt.Nr:	Daļa:	Marka:	Lapa:
2021.1	1	DZK	02

BDV: Juris Dimza — Paraksts:
Izstrādāja: Juris Dimza — Paraksts:

© Projekta dokumentācija nav izmantojama citu objektu projektēšanai un celtniecībai bez saskaņošanas ar SIA "PROKB".