



Маслоуловители V = 80 м<sup>3</sup> н/ст 330/110 Рязанской

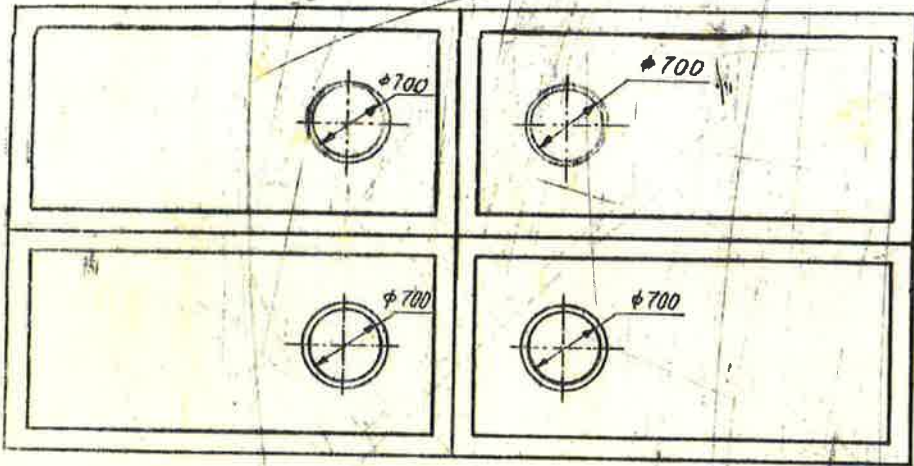

Разрез 1-1

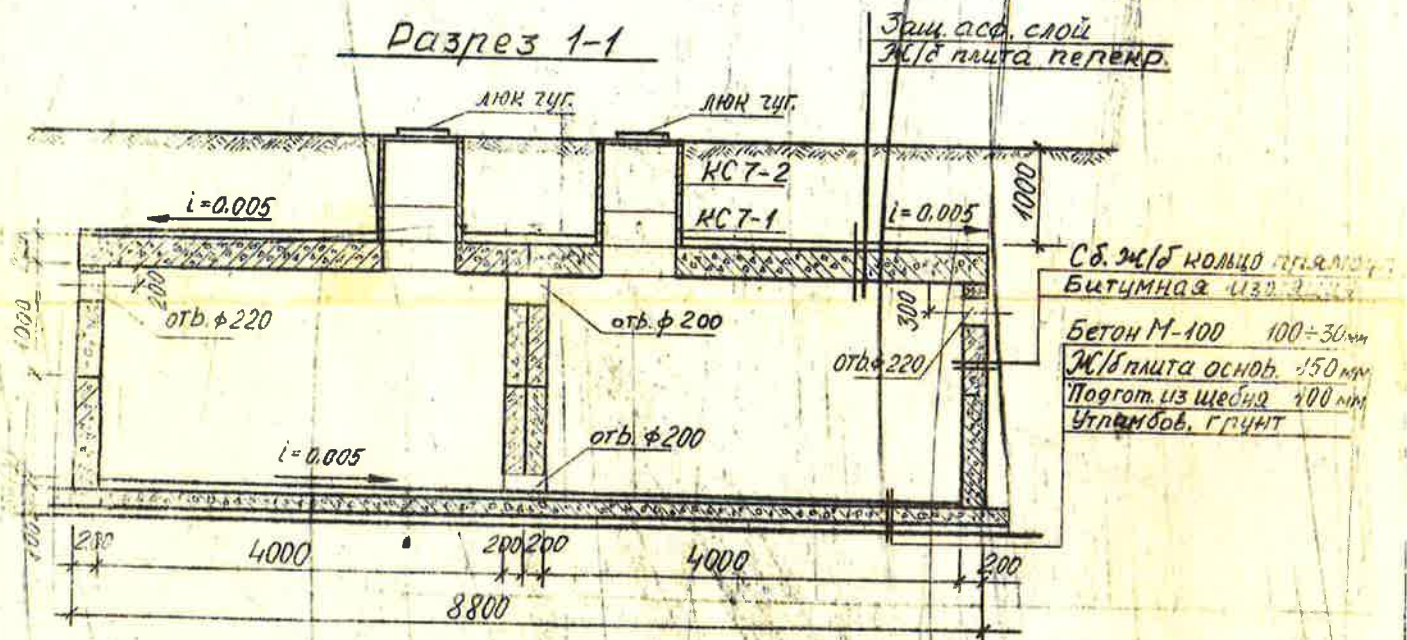

Эскиз составил: Горбунов

Согласовано: [Signature]

Налавская Екатерина (Светлов)

Зам. директора (Велик)

[Stamp and Signature]

323