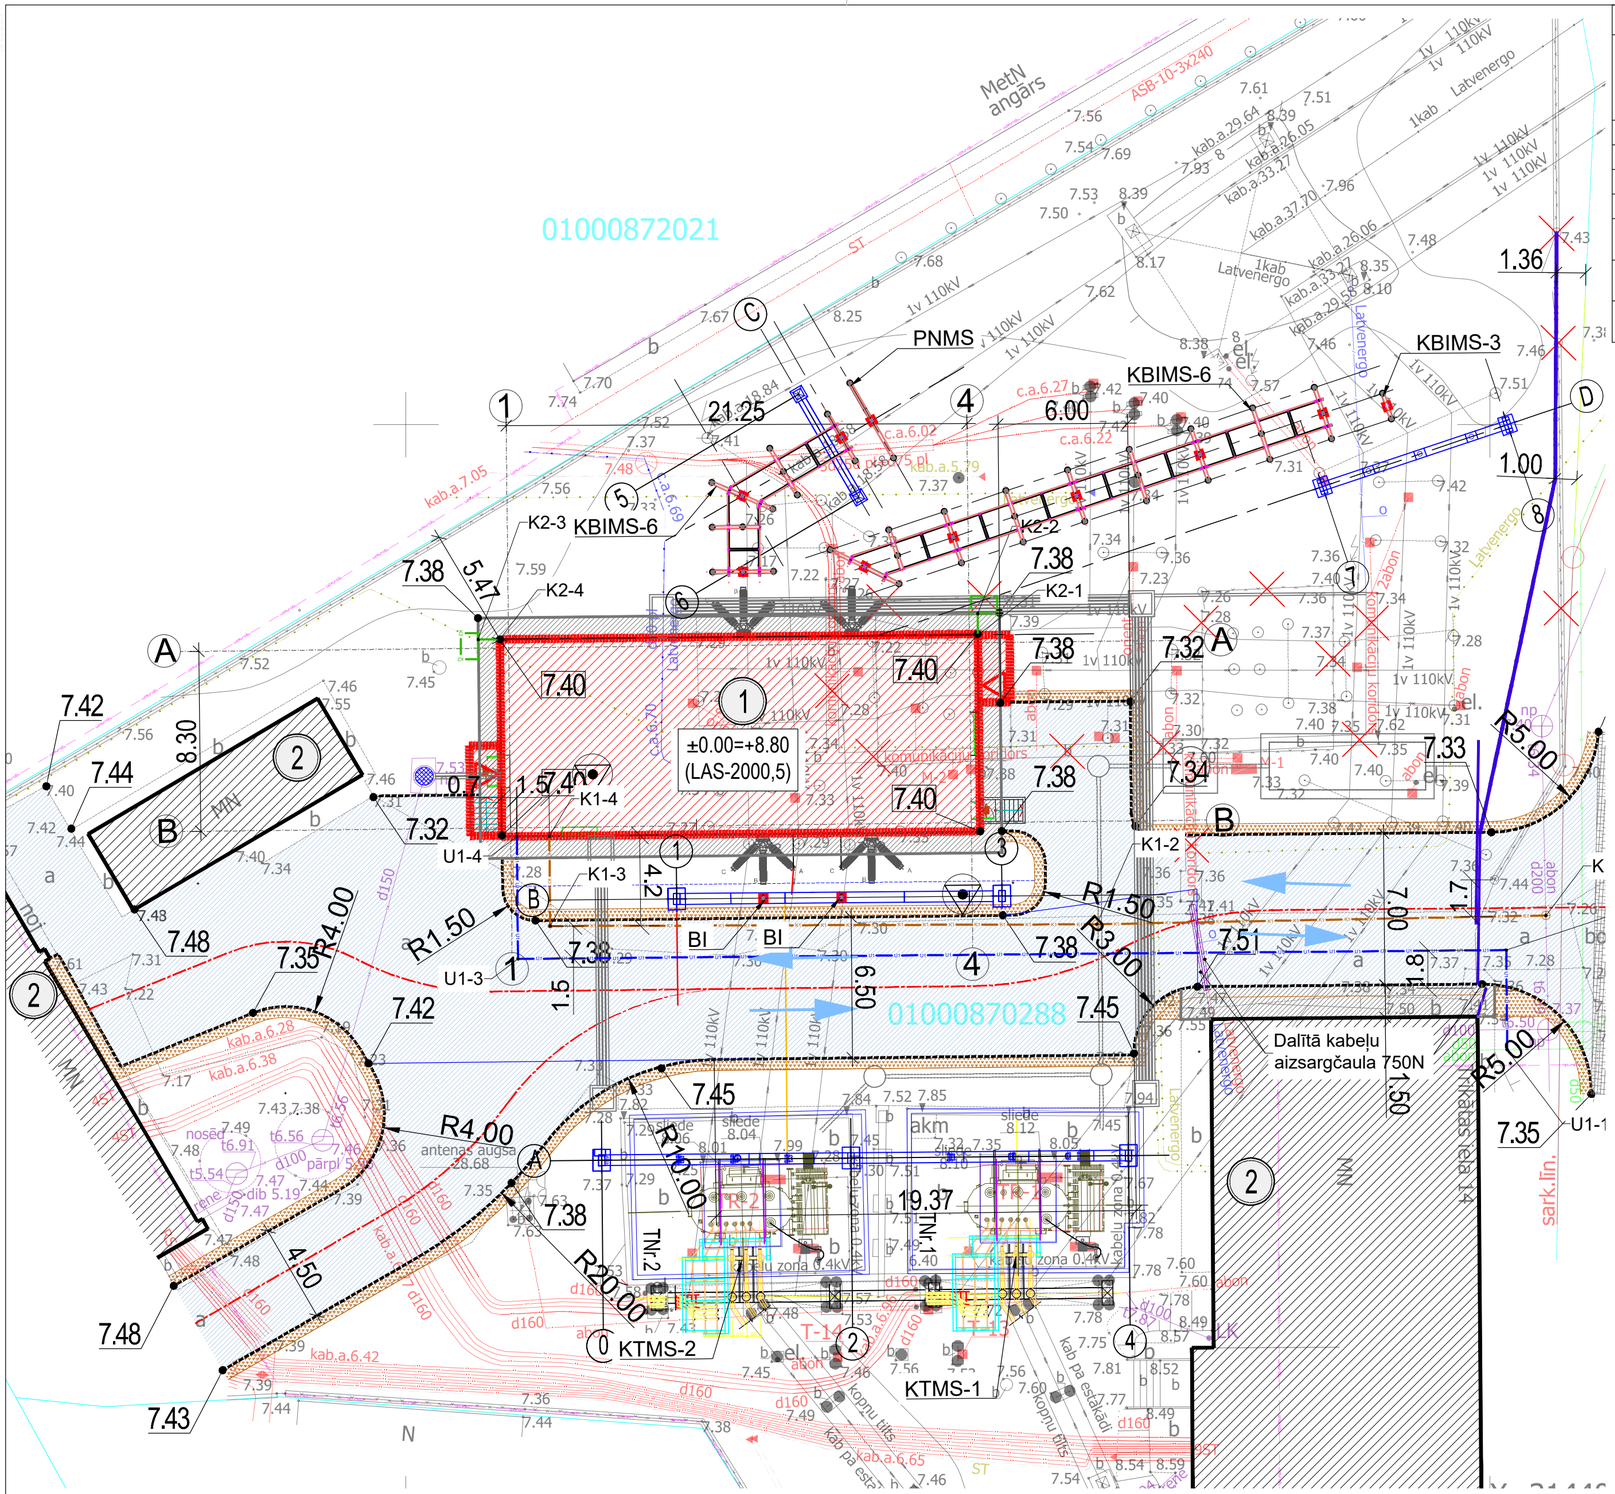

Metālkonstrukciju montāžas shēma

Lapas Nr.	Nosaukums	Skaits	Vienības svars, kg	Kopējais svars, kg	Piezīmes
MK01-04	Kopņu balsta izolatoru balstu montāžas shēma KBIMS-3	1	178.3	178.3	
MK01-08	Pārsprieguma novadītāja balsta montāžas shēma PNMS	1	254.8	254.8	
MK01-09	TNr.1 kopņu tilta detaļu montāžas shēma KTMS-1	1	260.4	260.4	
MK01-10	TNr.2 kopņu tilta detaļu montāžas shēma KTMS-1	1	161.5	161.5	
MK01-11	Kopņu balsta izolatoru balstu montāžas shēma KBIMS-6	1	3415.3	3415.3	
MKD01-07	Kolonna BI balsta izolatoram	2	137.4	274.8	
	Kopējais svars, kg			4545.10	

Pasūtītājs: **AS "Augstsprieguma tīkls"**				Rīga, Dārzciema iela 86, LV-1073 Reģistrācijas Nr.40003575567 tālr.: +371 67728353 fakss: +371 67728858		
Projektētājs: ELKO SABIEDRĪBA AR IEROBEŽOTU ATBILDĪBU				Reģistrācijas Nr. 40003002094 Būvkomersanta reģ.Nr. 1615-R	Apiņu iela 7, Krustkalni, Ķekavas pag., Ķekavas nov., LV-2111 tālr.: +371 67728049 fakss: +371 67728729 elko@elkosia.lv	
Amats	V. Uzvārds	Paraksts	Datums	Būvprojekts: Apakšstacijas Nr.114 "Vairogs" 110kV ĀSI pārbūve Trikātas ielā 14, Rīgā	Pasūtījuma Nr.	033-2021
Būvproj. vad.	A.Gūbelis		28.02.2023.		Arhīva Nr.	033-2021
					Sējuma Nr.	3.1.2
BK daļas vad.	J. Dimza		28.02.2023.	Būvprojekta daļa: Metāla konstrukcijas Iekārtas apakšstacijas teritorijā	Stadija	Rasējuma marka / Lapa
Izstrādāja	J. Dimza		28.02.2023.	Rasējums: Metāla konstrukciju izvietojuma plāns	BP	MK01 / 2
Mērogs 1:200						